


Landkreis Esslingen
 Stadt Nürtingen
 Gemarkung Nürtingen

LAGEPLAN

zeichnerischer Teil
 (§ 4 LBOVVO)

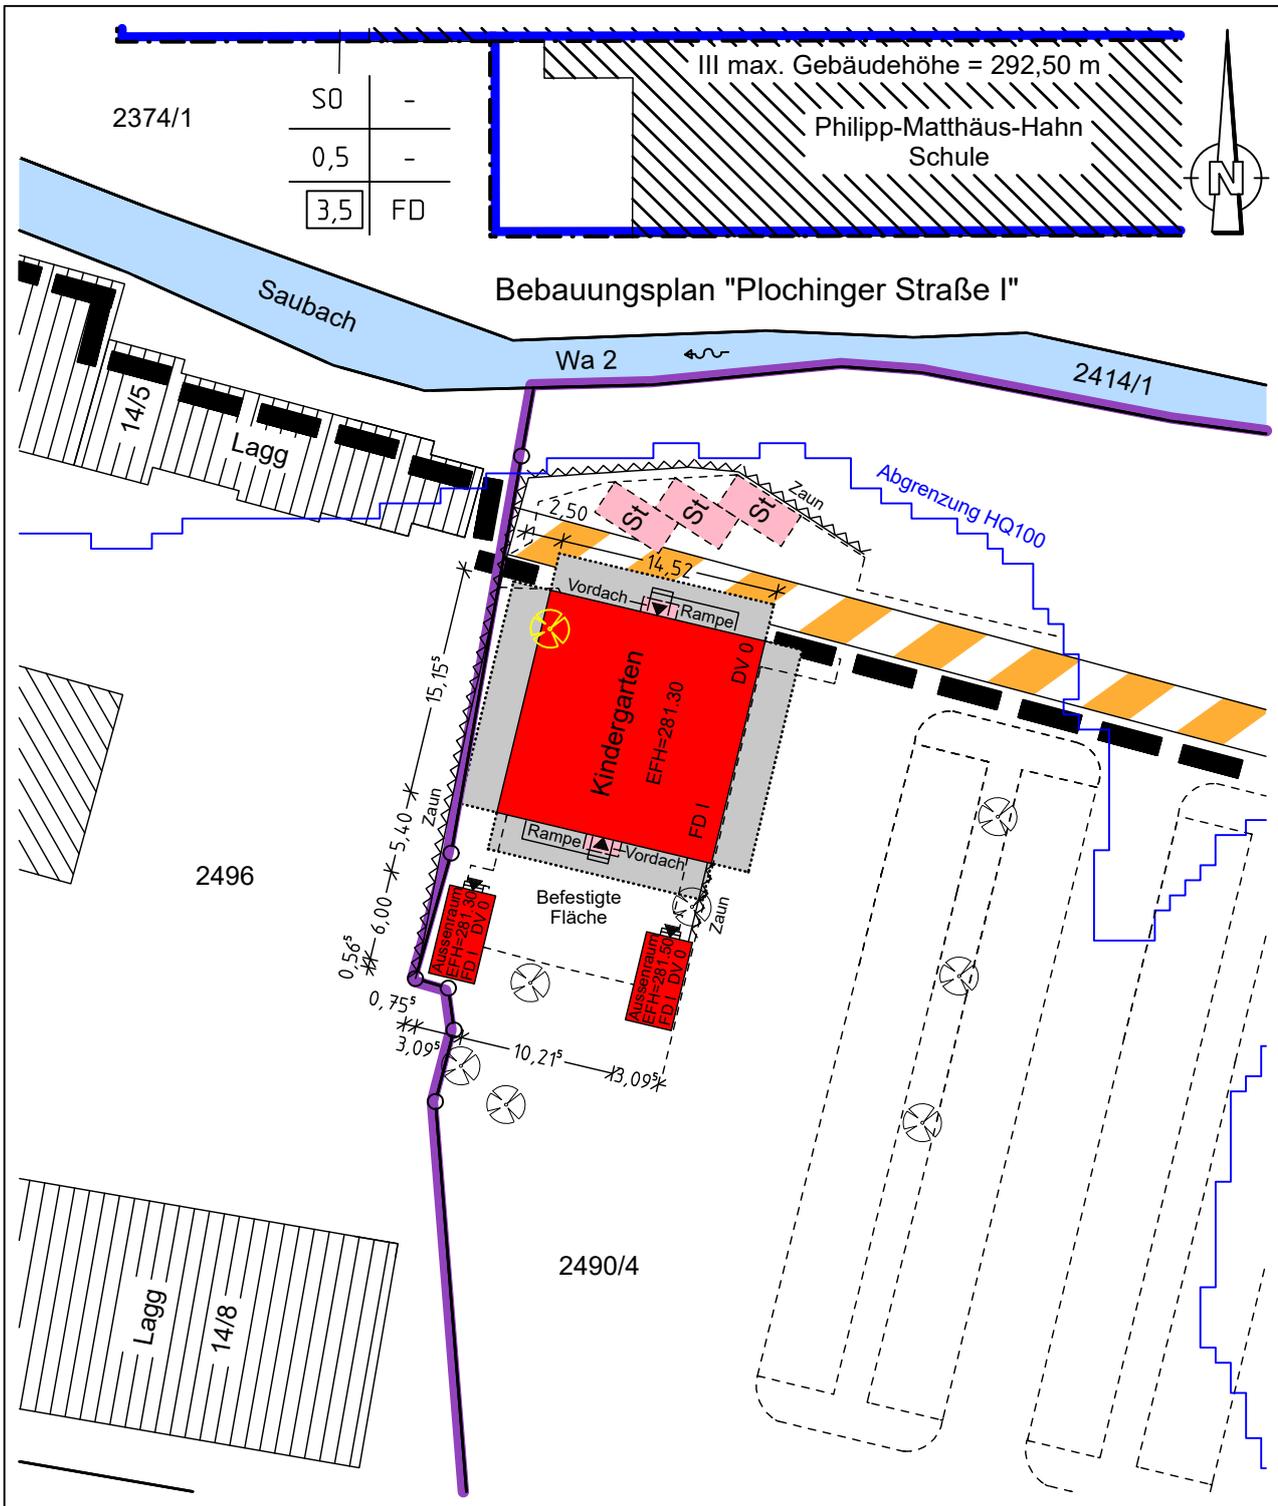

Maßstab 1 : 500

 Abstandsflächen

Darstellung entspricht dem Liegenschaftskataster, Abweichungen gegenüber dem Grundbuch sind möglich.
 Angaben über etwa vorhandene unterirdische Kabel- u. Versorgungsleitungen sind bei den zuständigen Stellen zu erfragen.

Gefertigt: Esslingen a.N., den 12.12.2018
Landratsamt Esslingen
 Amt für Geoinformation und Vermessung
 Tel. 0711/3902-1300, Fax 0711/3902-58531
 E-Mail: vermessungsamt@lra-es.de