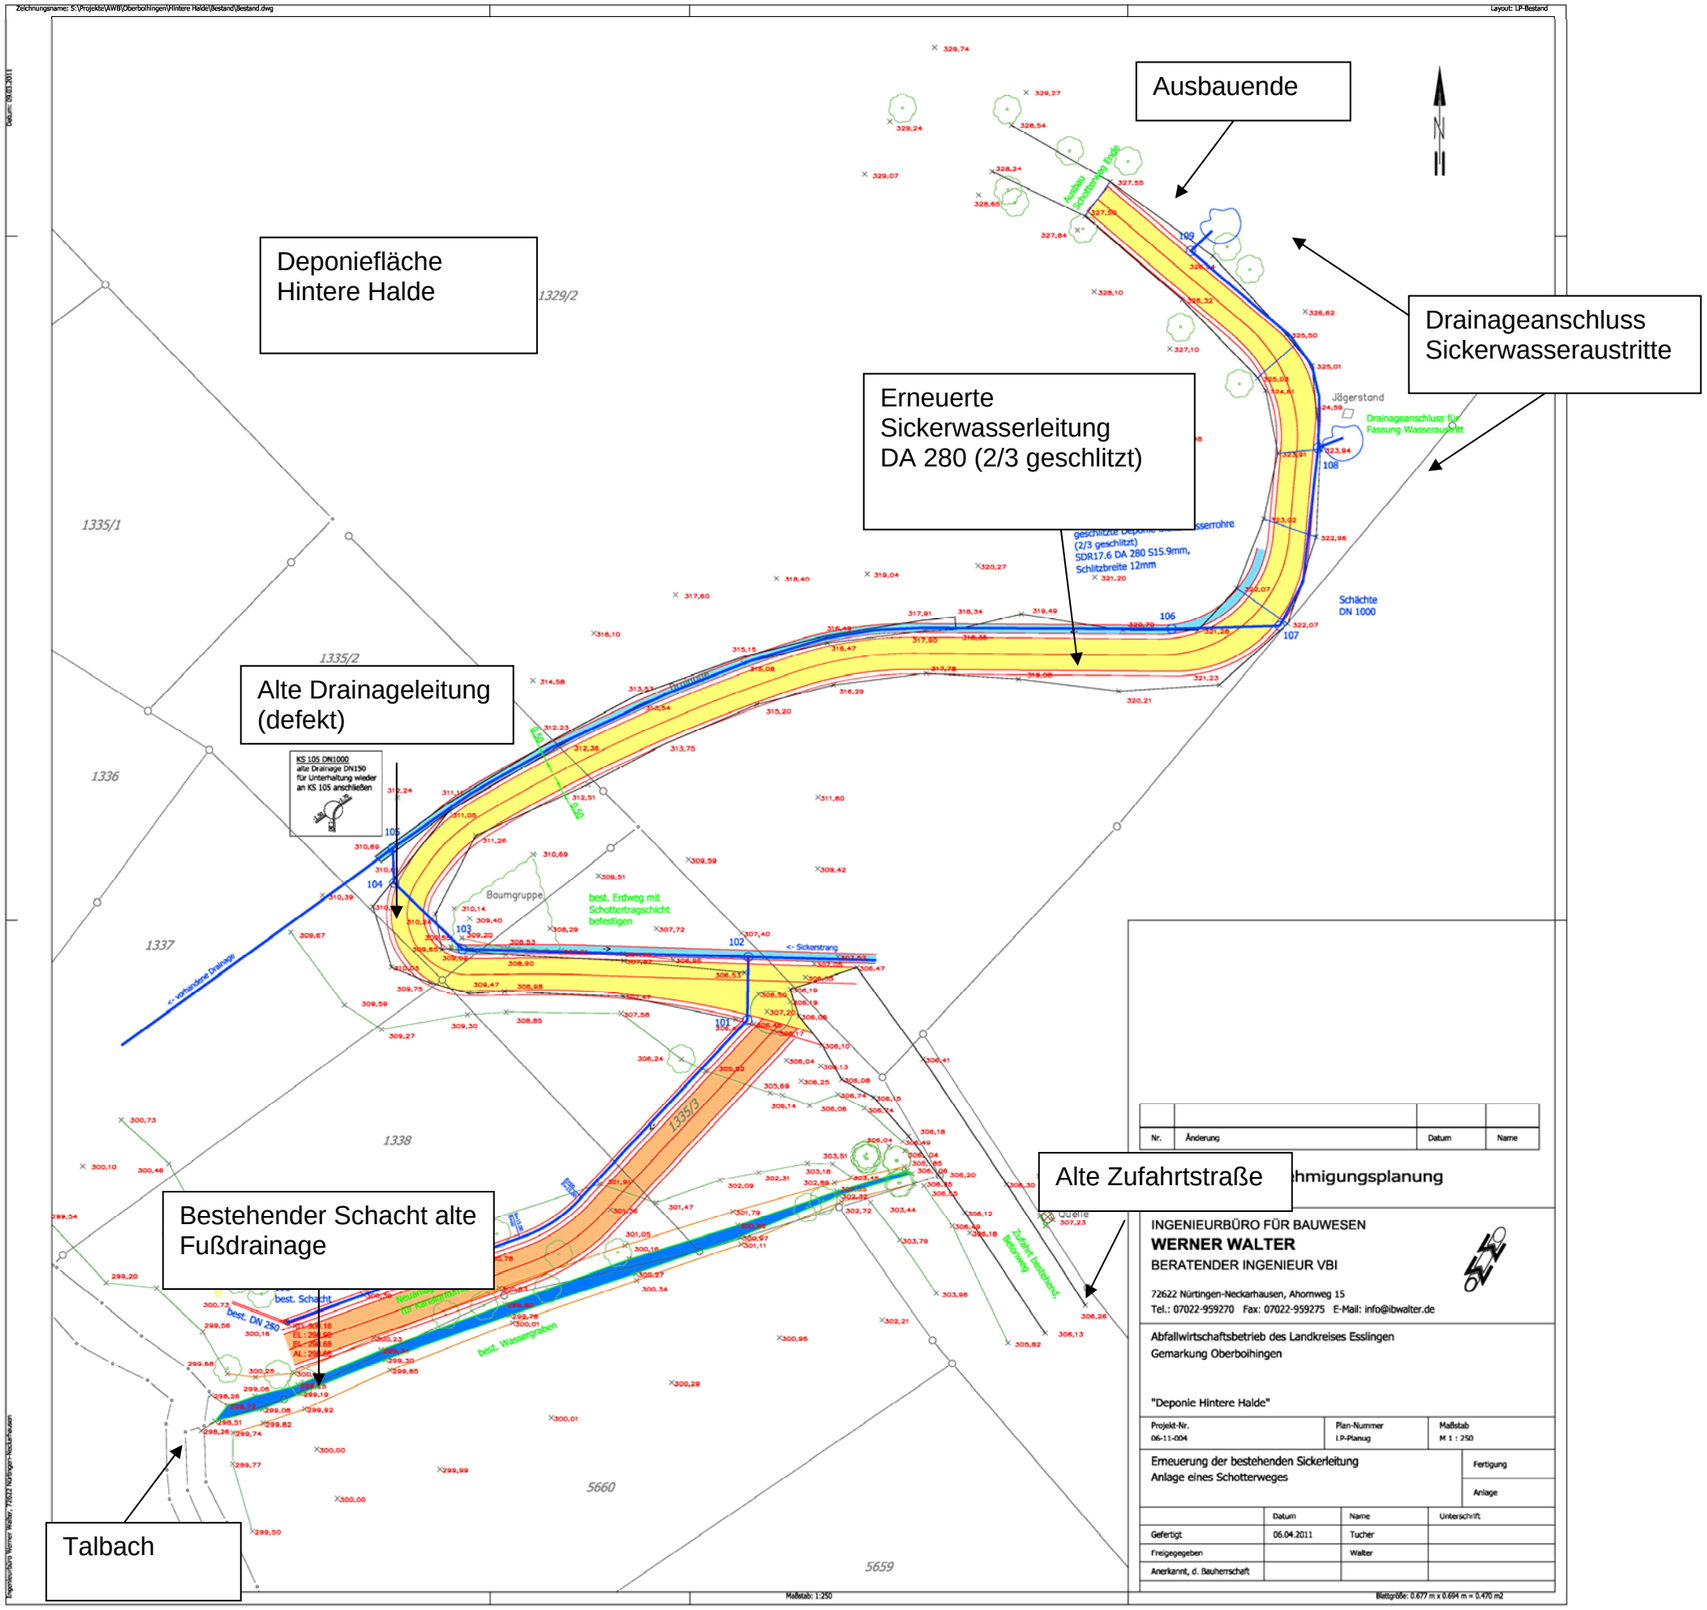
Ausbauende
Deponiefläche
Hintere Halde
Drainageanschluss
Sickerwasseraustritte
Erneuerte
Sickerwasserleitung
DA 280 (2/3 geschlitzt)
Alte Drainageleitung
(defekt)
Alte Zufahrtstraße
Bestehender Schacht alte
Fußdrainage
Talbach
1329/2
1335/1
1335/2
1336
1337
1338
1335/3
5660
5659
Jägerstand
Drainageanschluss für Fassung Wasseraustritt
Schächte DN 1000
Baumgruppe
best. Erdweg mit Schottertragschicht befestigen
best. Wassergraben
best. Schacht
best. DN 250
Zufahrt bestehend, Betonweg
Nr.
Änderung
Datum
Name
hmigungsplanung
INGENIEURBÜRO FÜR BAUWESEN
WERNER WALTER
BERATENDER INGENIEUR VBI
72622 Nürtingen-Neckarhausen, Ahornweg 15
Tel.: 07022-959270 Fax: 07022-959275 E-Mail: info@ibwalter.de
Abfallwirtschaftsbetrieb des Landkreises Esslingen
Gemarkung Oberboihingen
"Deponie Hintere Halde"
Projekt-Nr.
06-11-004
Plan-Nummer
LP-Planug
Maßstab
M 1 : 250
Erneuerung der bestehenden Sickerleitung
Anlage eines Schotterweges
Fertigung
Anlage
Datum
Name
Unterschrift
Gefertigt
06.04.2011
Tucher
Freigegegeben
Walter
Anerkannt, d. Bauherrschaft
Maßstab: 1:250
Blattgröße: 0.677 m x 0.694 m = 0.470 m2