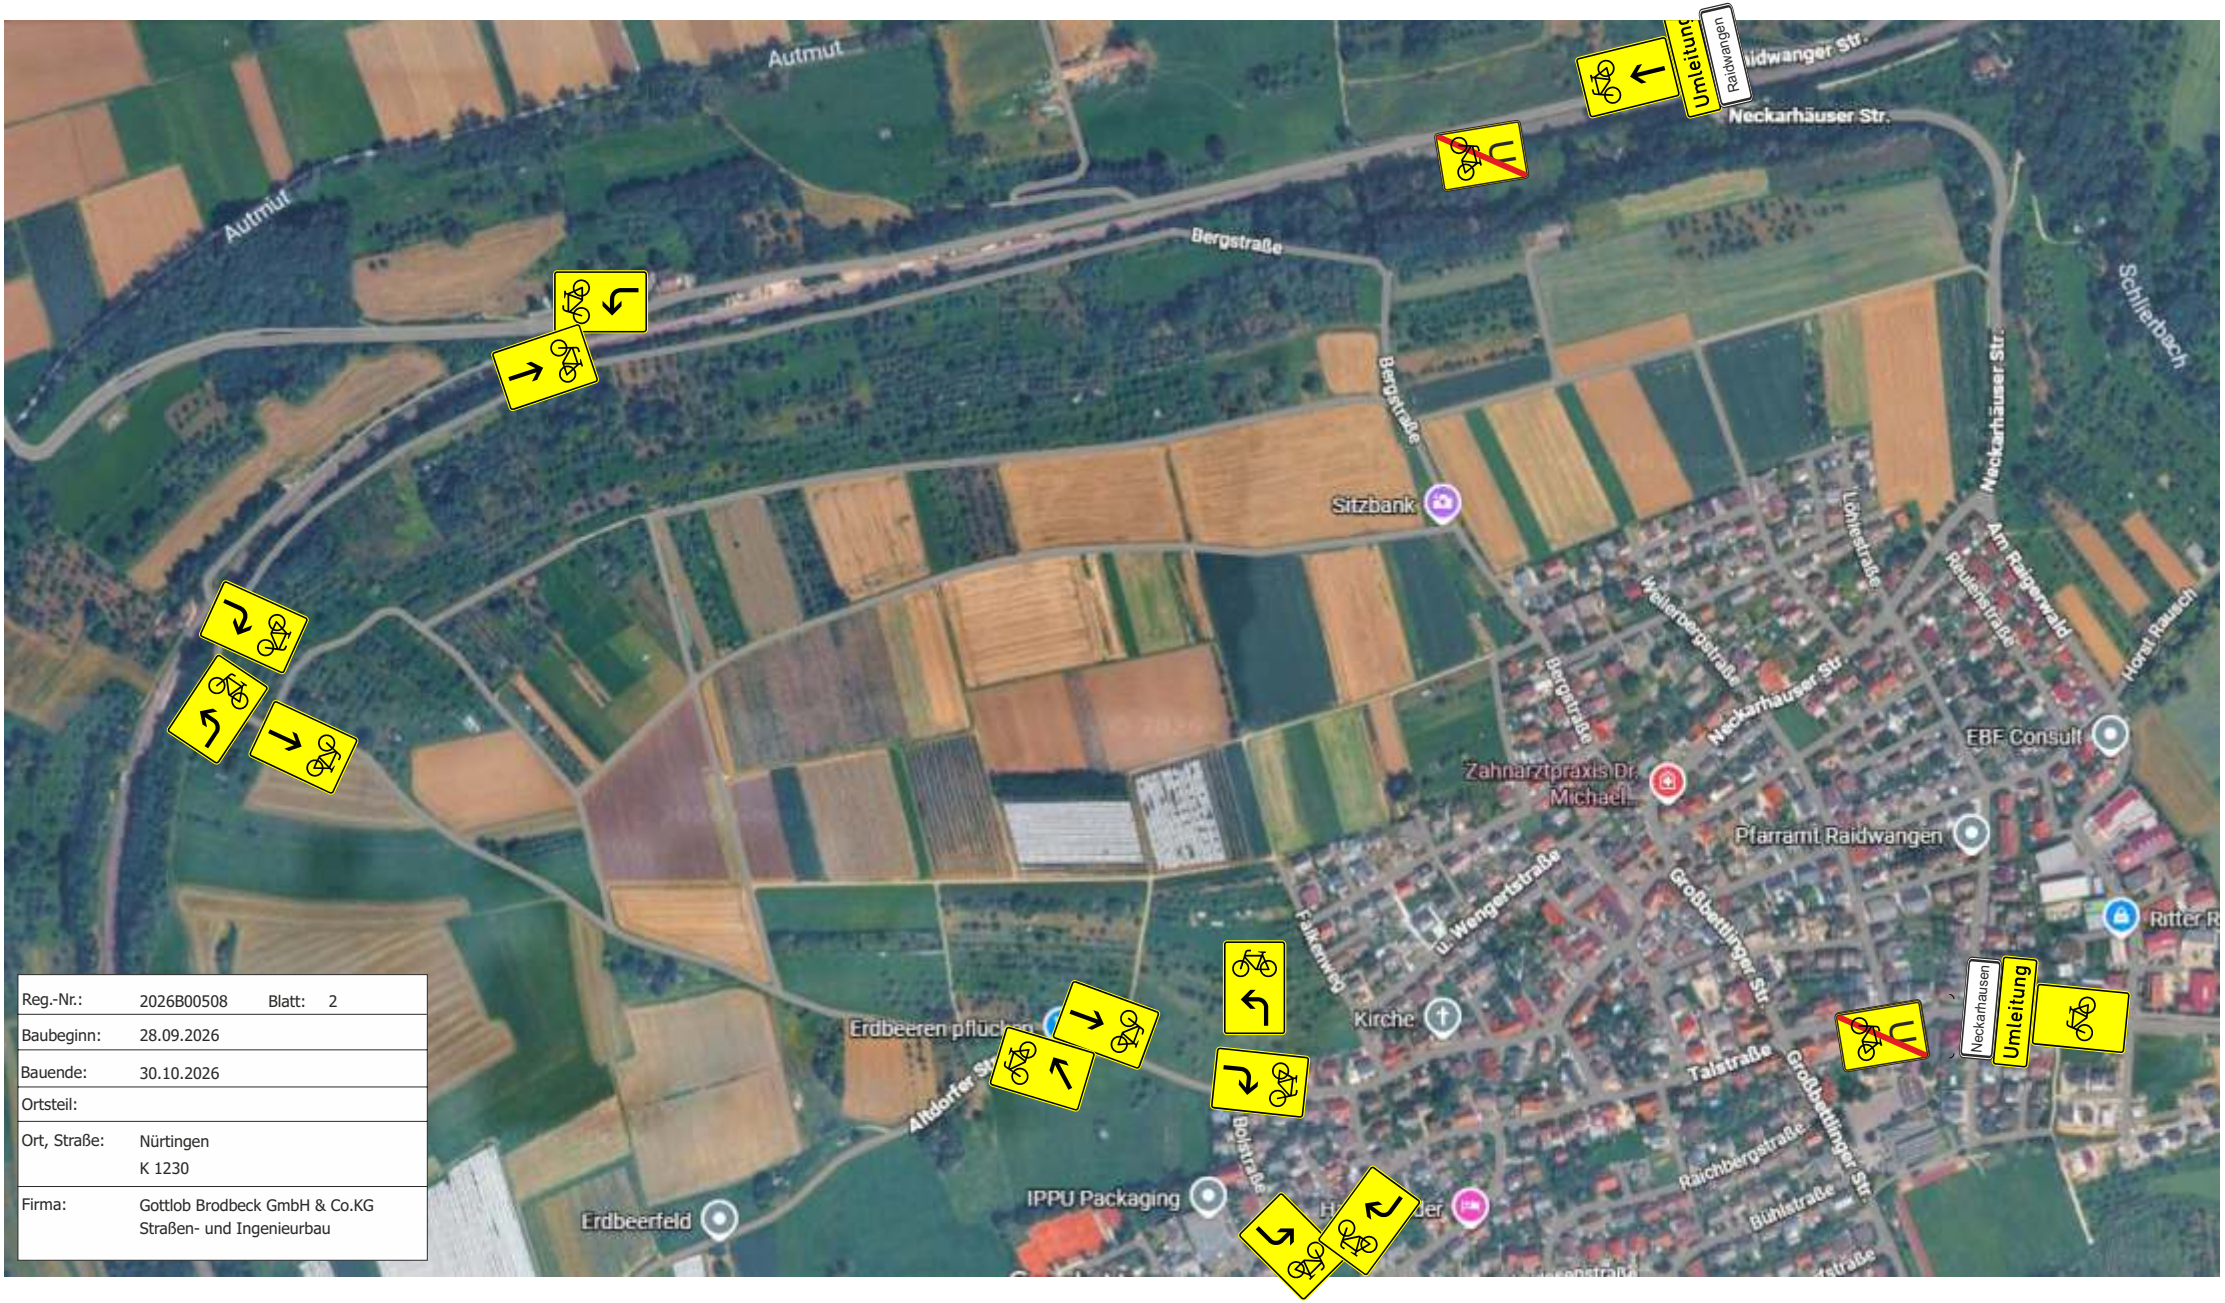


Reg.-Nr.:	2026B00508	Blatt:	2
Baubeginn:	28.09.2026		
Bauende:	30.10.2026		
Ortsteil:			
Ort, Straße:	Nürtingen K 1230		
Firma:	Gottlob Brodbeck GmbH & Co.KG Straßen- und Ingenieurbau		