


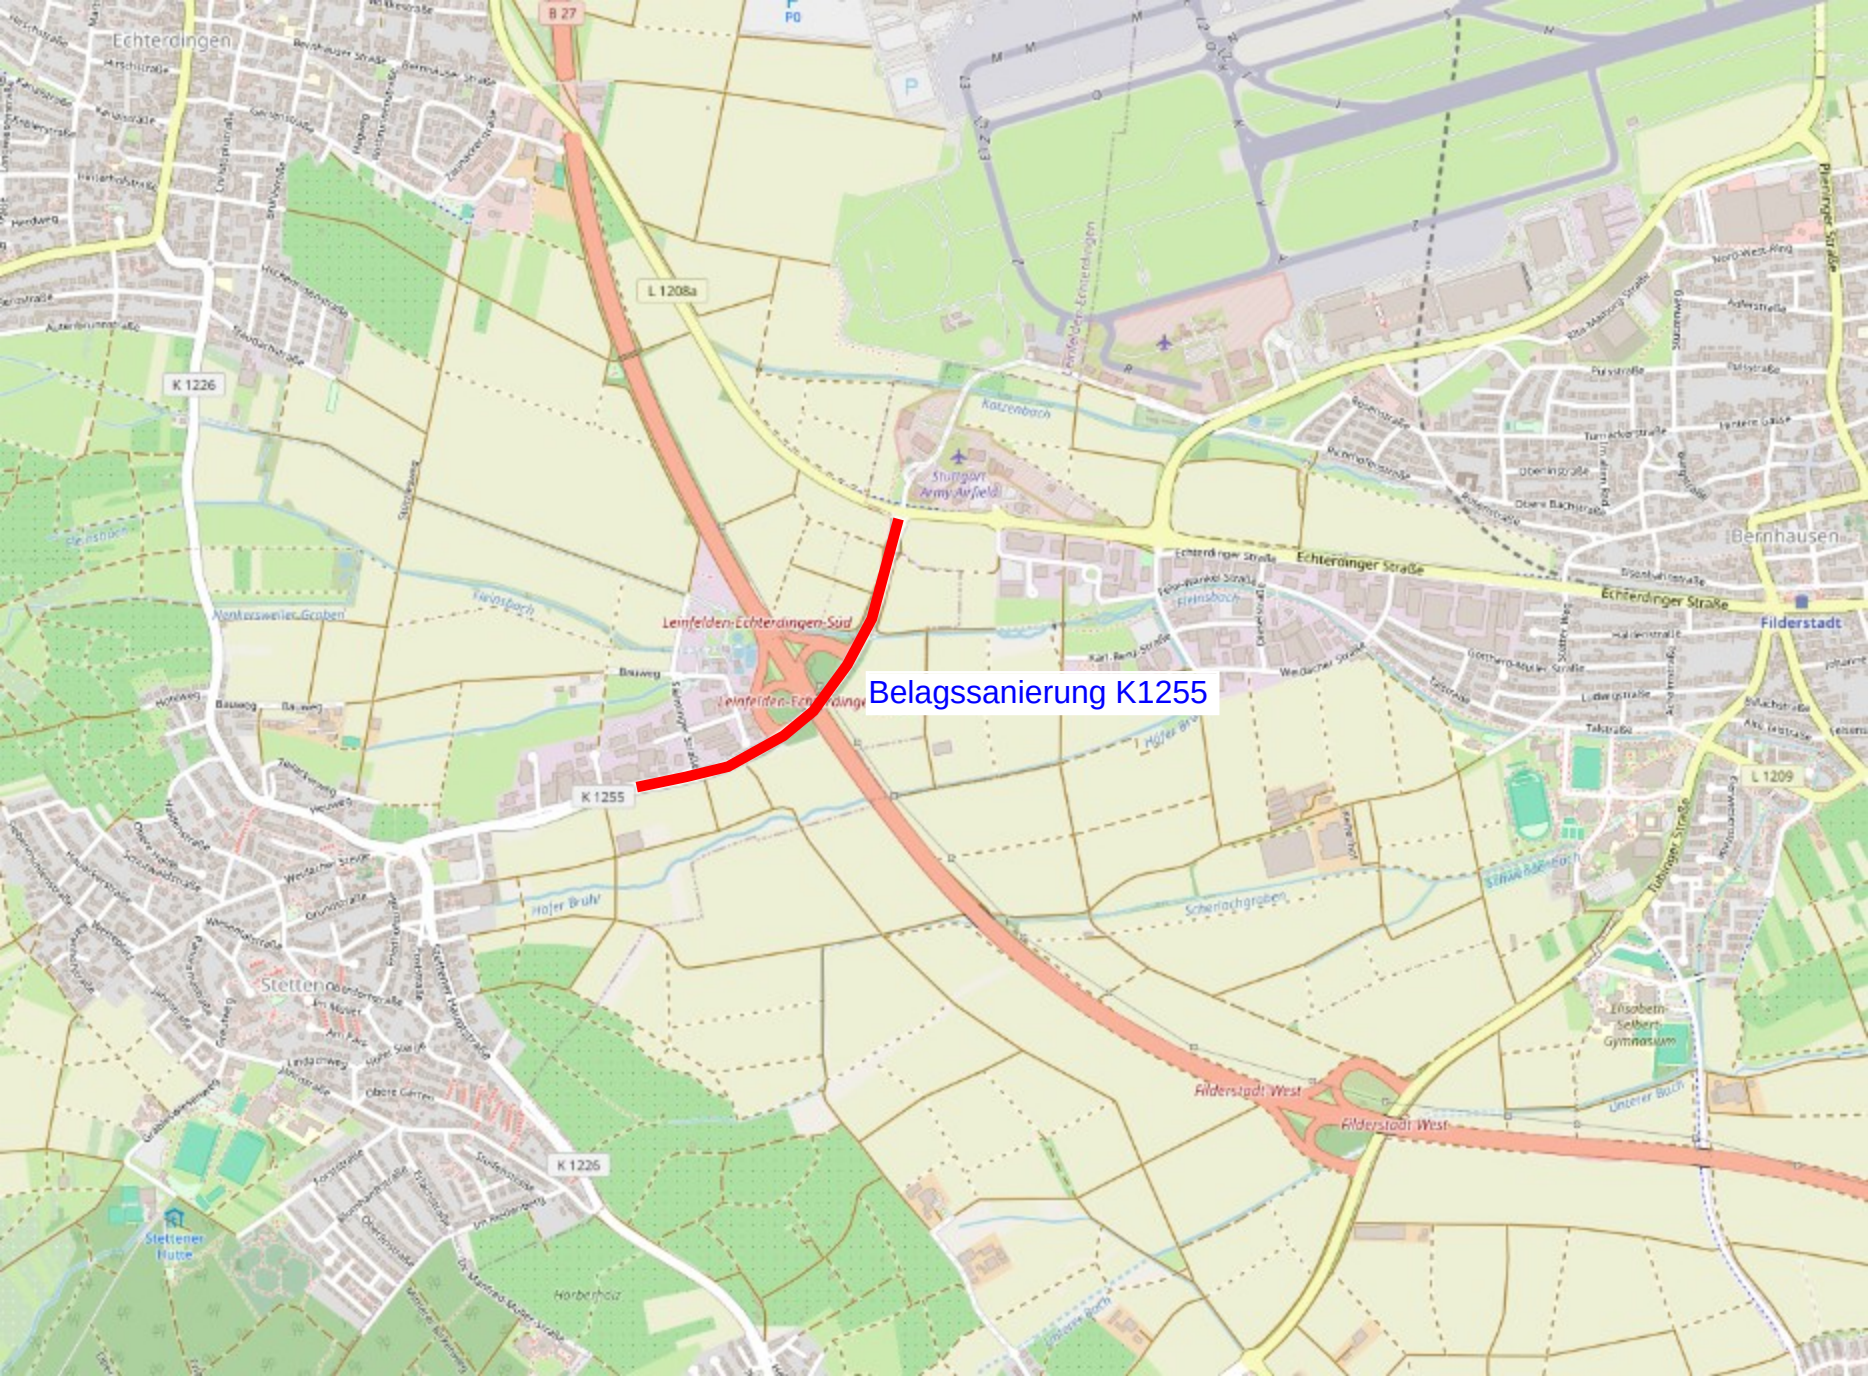

Belagssanierung K1255