



1:4000

LANDRATSAMT ESSLINGEN - VERORTUNG



Grenze techn. Planungsgebiet
gem. BQA + Bearbeitungsgebiet GBX



Gebäudegrundriss



Bearbeitungsgebiet GBX

GREENBOX
LANDSCHAFTS
ARCHITEKTEN



1:1000 ↗

LANDRATSAMT ESSLINGEN - LAGEPLAN

-  Grenze techn. Planungsgebiet gem. BQA + Bearbeitungsgebiet GBX

 Bearbeitungsgebiet GBX
-  Erweiterungsbau Bestand



1:1000 ▶

LANDRATSAMT ESSLINGEN - STELLPLÄTZE



Barrierefreie Stellplätze -
ges. 6 Stk.




Ladesäulen Stellplätze
ges. 6 Stk.




Fahrradstellplätze
ges. 136 + 5 E-Bike Stellplätze



Stellplätze PKW
ges. 69 Stk.

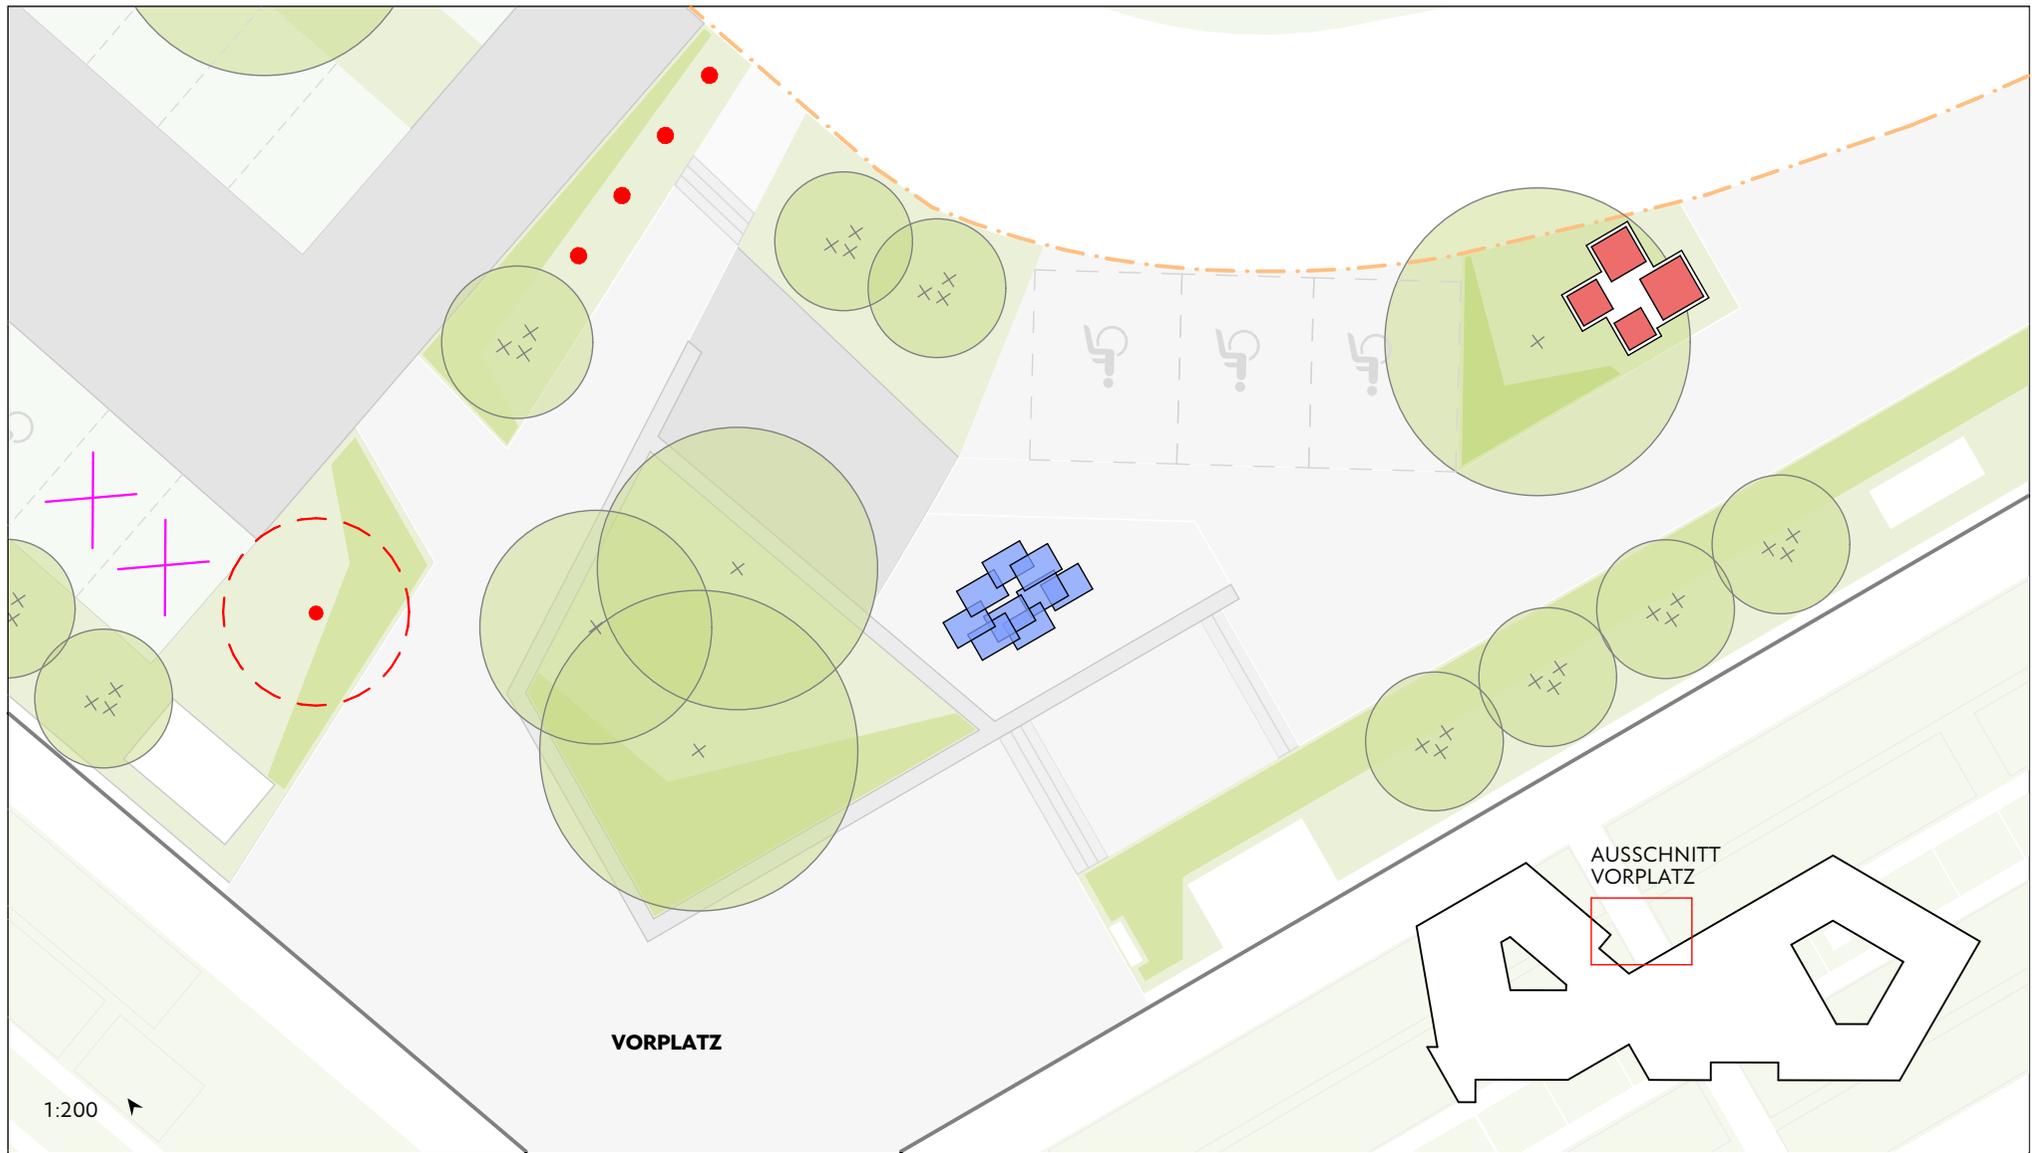

LANDRATSAMT ESSLINGEN - VORPLATZ

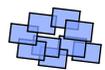

Kunstbrunnen
aus Bestand



Stein Signet



VIP-Parkplätze



Bodenhülse
Baumständer



Bodenhülsen
Fahnenmast



ZUFAHRT TIEFGARAGE

ZUGANG TRAFU-BEREICH

FAHRRADSTELLPLÄTZE

STEIN-SIGNET

KUNSTBRUNNEN

KNICK - ANSICHT

ZUGANG GEBÄUDE

AUSFAHRT STELLPLÄTZE

STELLPLÄTZE



Landratsamt
Esslingen